


NORTH

મોજે:- ઝાંઝરડા, તા:- જુનાગઢ, જી:- જુનાગઢ સ.નં.: - ૯૫/૫૧/૫૧ જમીન નો લે-આઉટ પ્લાન


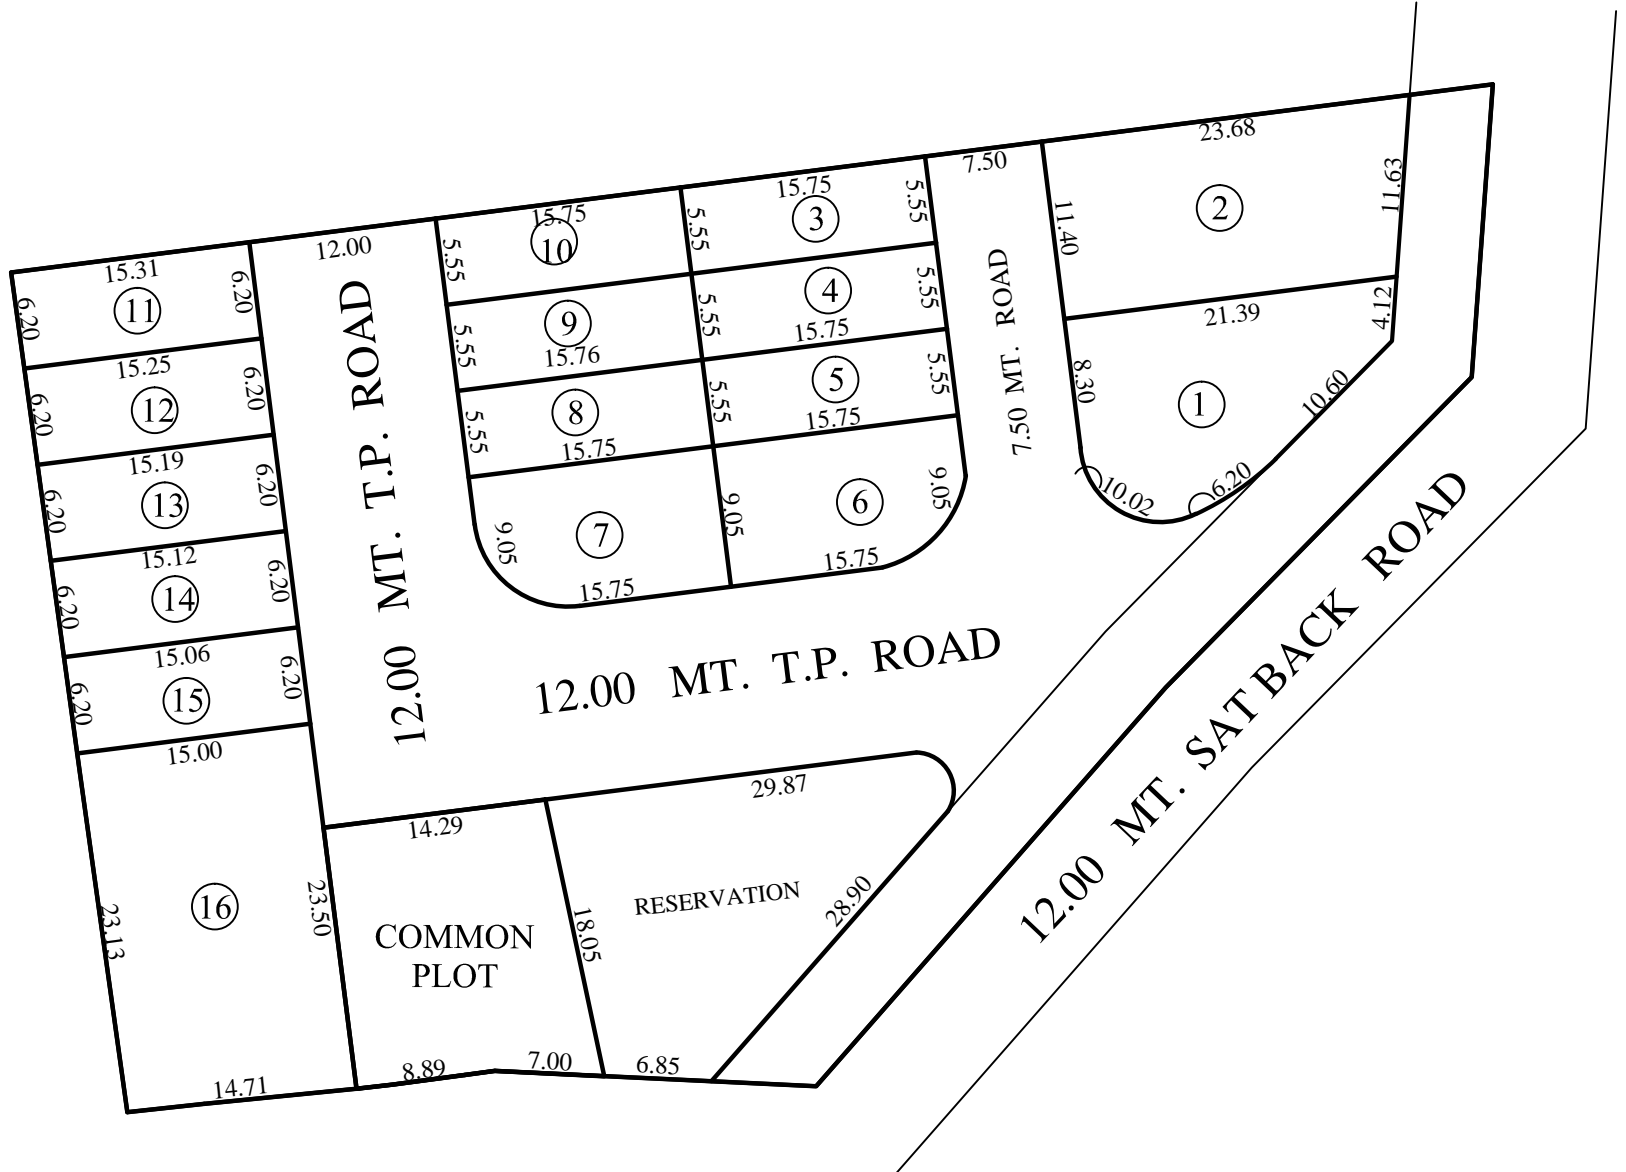


ખેરીયા ટેબલ

પ્લોટ નંબર	પ્લોટ ક્ષેત્રફળ ચો. મીટર	પ્લોટ ક્ષેત્રફળ ચો.વાર	પ્લોટ નંબર	પ્લોટ ક્ષેત્રફળ ચો. મીટર	પ્લોટ ક્ષેત્રફળ ચો.વાર
1	216.49	258.92	9	87.41	104.54
2	256.94	307.30	10	87.41	104.54
3	87.41	104.54	11	94.73	113.30
4	87.41	104.54	12	94.35	112.84
5	87.41	104.54	13	93.96	112.38
6	133.40	159.55	14	93.58	111.92
7	134.81	161.23	15	93.20	111.47
8	87.41	104.54	16	346.28	414.15
TOTAL PLOT AREA				2082.20	2490.31

- PROJECT -

RESIDENT
N.A. LAY OUT PLAN

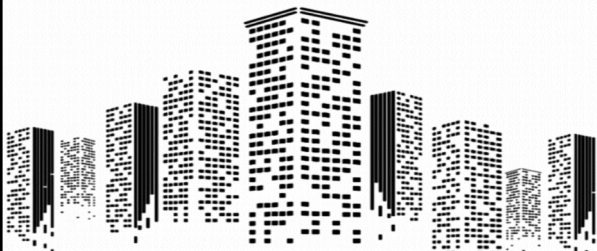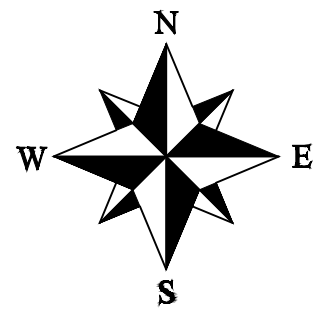

PERFECT PLANNING & PRINT
MO.- 9725527727 & 9825274649
JUNAGADH

SOUTH

WEST

EAST