


જિલ્લો:-જુનાગઢ, તાલુકો:-જુનાગઢ, મોજે:-જોશીપુરાના રે.સ.નં. ૪૮/૨/પૈકી ની કુલ ૧૫૯૮૫.૦૦ ચો.મી. જમીનનો રહેણાંકના હેતુ માટે બિનખેતી થયેલ જમીનના હુકમ નંબર લેન્ડ/૧/સી/એન.એ.૨જી.નં.૭૪/૨૦૧૩-૨૦૧૪, તા.૦૭/૦૭/૨૦૧૪ ના પ્લોટ નંબર - ૧ થી ૯ નું સબપ્લોટીંગ લે-આઉટ પ્લાન.

SANSKAR RESIDENCY

SANSKAR RESIDENCY SITE PLAN

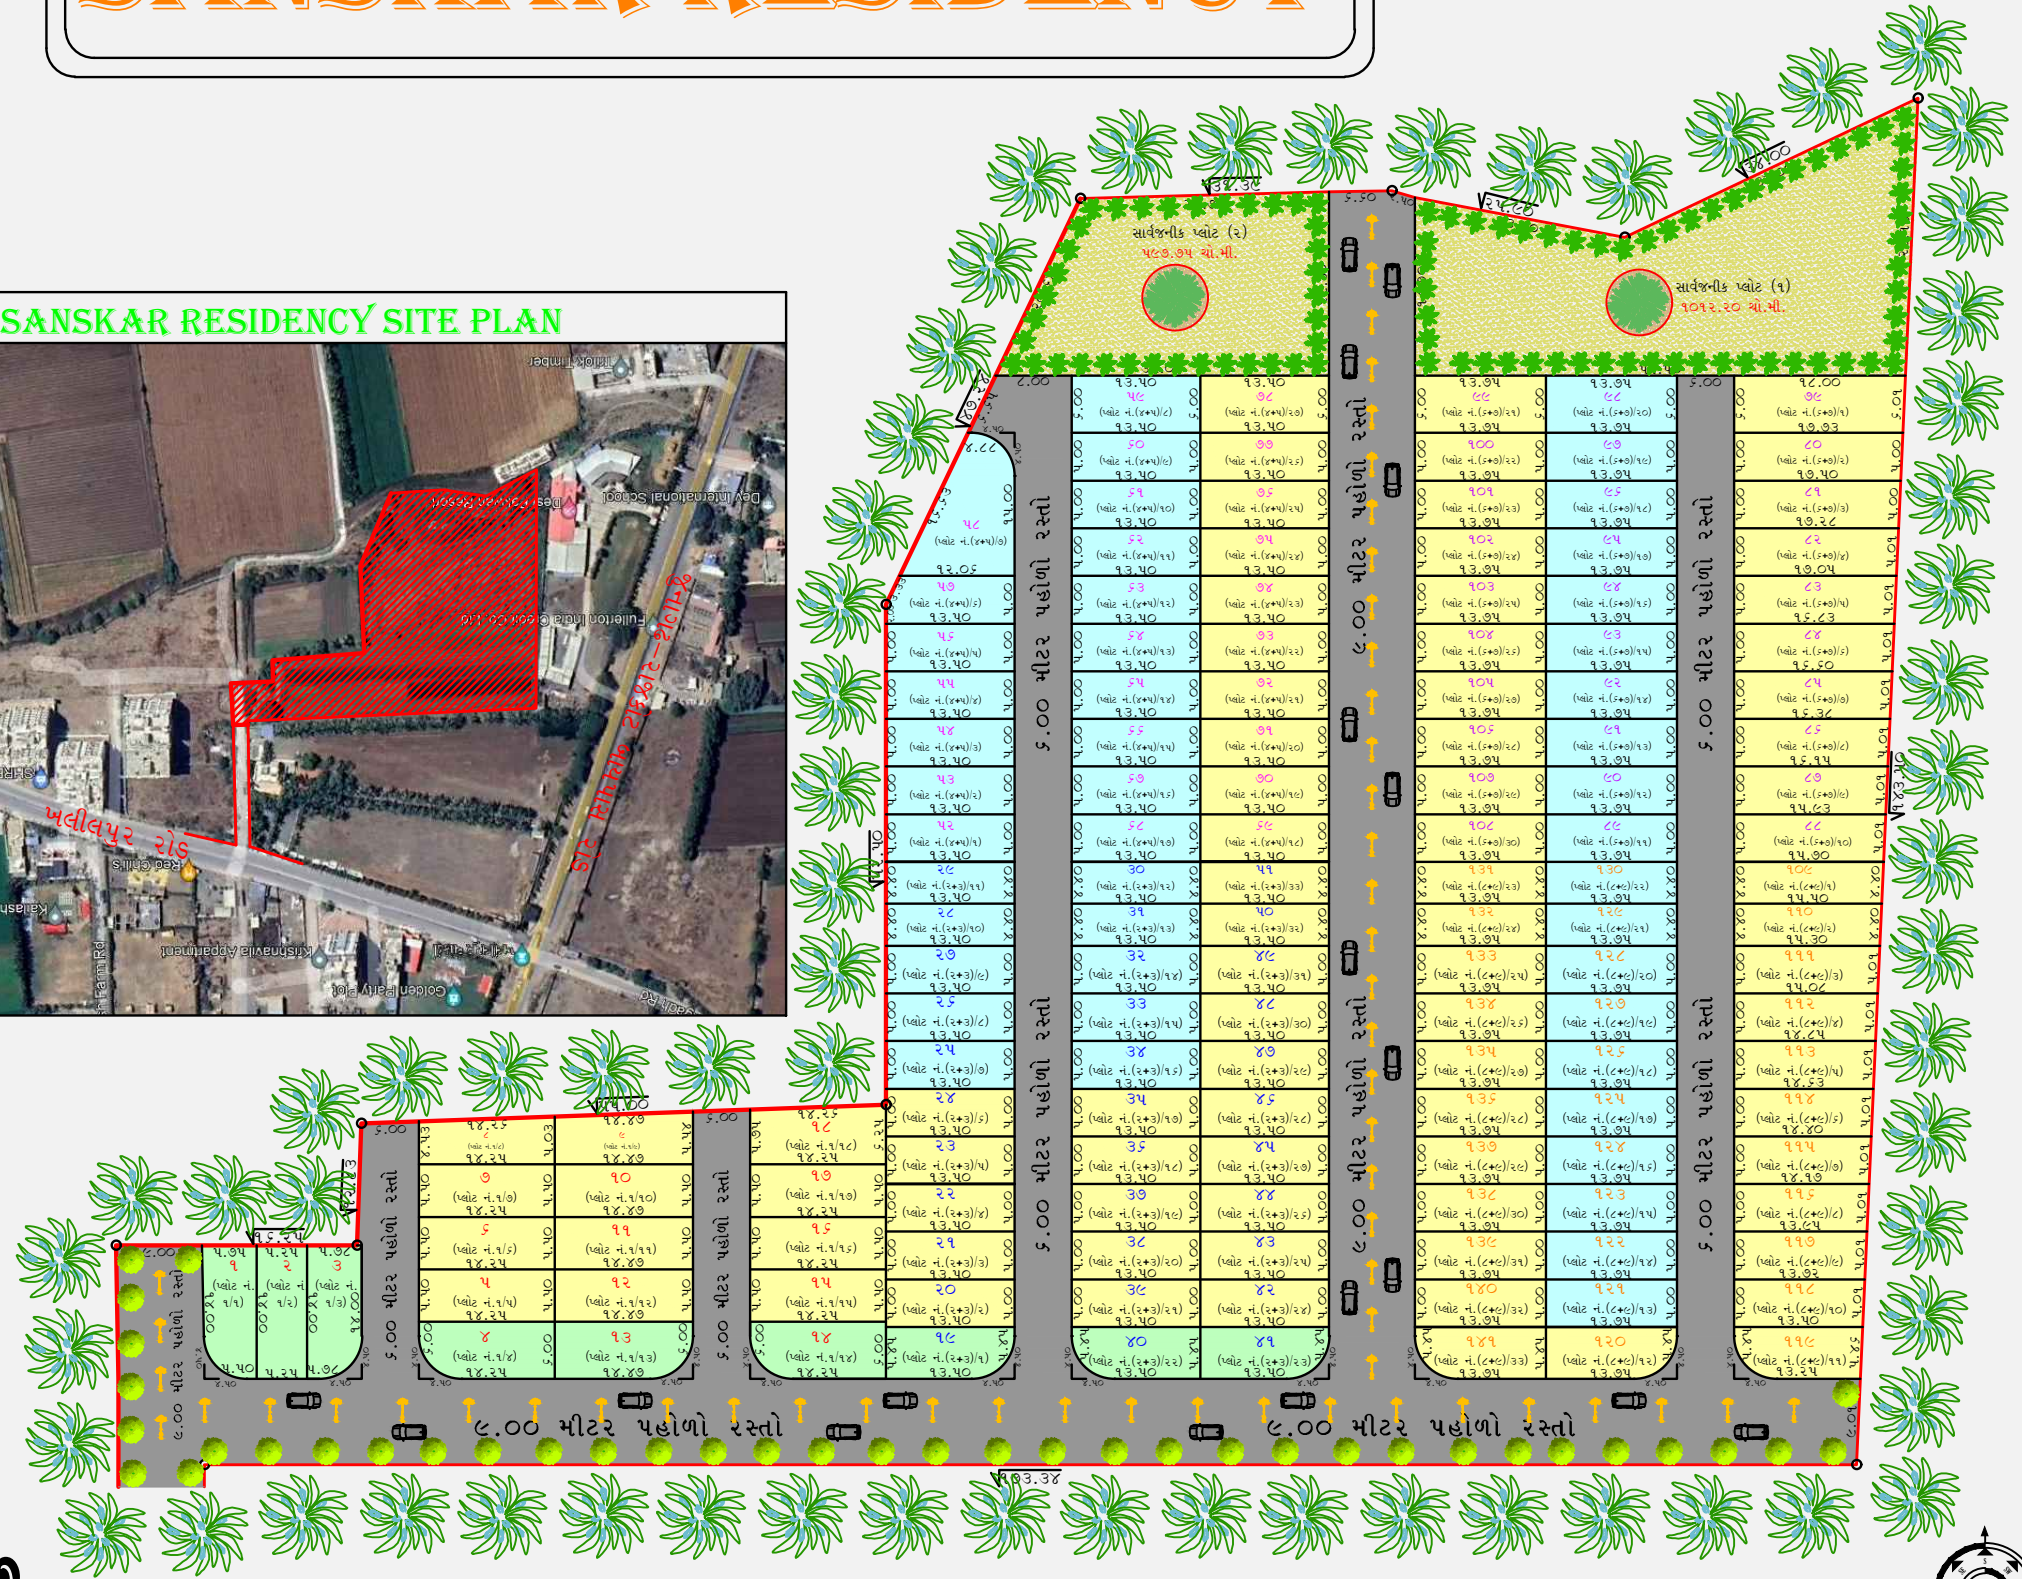

| એરીયા-ટેબલ "એ" | | | | | | | | | | | |
|----------------|------------|-----------------|--------|--------------|------------|-----------------|--------|--------------|------------|-----------------|--------|
| અનુક્રમ નંબર | પ્લોટ નંબર | પ્લોટ નું લેનકળ | | અનુક્રમ નંબર | પ્લોટ નંબર | પ્લોટ નું લેનકળ | | અનુક્રમ નંબર | પ્લોટ નંબર | પ્લોટ નું લેનકળ | |
| | | ચો.મીટર | ચો.વાર | | | ચો.મીટર | ચો.વાર | | | ચો.મીટર | ચો.વાર |
| ૧ | ૧/૧ | ૭૪.૪૦ | ૮૮.૯૮ | ૪૮ | (૨+૩)/૩૦ | ૬૭.૫૦ | ૮૦.૭૩ | ૯૫ | (૬+૭)/૧૭ | ૬૮.૭૫ | ૮૨.૨૩ |
| ૨ | ૧/૨ | ૭૩.૫૦ | ૮૭.૯૧ | ૪૮ | (૨+૩)/૩૧ | ૬૭.૫૦ | ૮૦.૭૩ | ૯૬ | (૬+૭)/૧૮ | ૬૮.૭૫ | ૮૨.૨૩ |
| ૩ | ૧/૩ | ૭૬.૫૭ | ૯૧.૫૮ | ૫૦ | (૨+૩)/૩૨ | ૫૯.૪૦ | ૭૧.૦૪ | ૯૭ | (૬+૭)/૧૯ | ૬૮.૭૫ | ૮૨.૨૩ |
| ૪ | ૧/૪ | ૮૧.૧૫ | ૯૭.૦૬ | ૫૧ | (૨+૩)/૩૩ | ૫૯.૪૦ | ૭૧.૦૪ | ૯૮ | (૬+૭)/૨૦ | ૬૮.૫૦ | ૯૮.૬૭ |
| ૫ | ૧/૫ | ૭૮.૩૭ | ૯૩.૭૩ | ૫૨ | (૪+૫)/૧ | ૬૭.૫૦ | ૮૦.૭૩ | ૯૯ | (૬+૭)/૨૧ | ૬૮.૫૦ | ૯૮.૬૭ |
| ૬ | ૧/૬ | ૭૮.૩૭ | ૯૩.૭૩ | ૫૩ | (૪+૫)/૨ | ૬૭.૫૦ | ૮૦.૭૩ | ૧૦૦ | (૬+૭)/૨૨ | ૬૮.૭૫ | ૮૨.૨૩ |
| ૭ | ૧/૭ | ૭૮.૩૭ | ૯૩.૭૩ | ૫૪ | (૪+૫)/૩ | ૬૭.૫૦ | ૮૦.૭૩ | ૧૦૧ | (૬+૭)/૨૩ | ૬૮.૭૫ | ૮૨.૨૩ |
| ૮ | ૧/૮ | ૬૮.૧૧ | ૮૧.૪૬ | ૫૫ | (૪+૫)/૪ | ૬૭.૫૦ | ૮૦.૭૩ | ૧૦૨ | (૬+૭)/૨૪ | ૬૮.૭૫ | ૮૨.૨૩ |
| ૯ | ૧/૯ | ૭૬.૪૭ | ૯૧.૪૬ | ૫૬ | (૪+૫)/૫ | ૬૭.૫૦ | ૮૦.૭૩ | ૧૦૩ | (૬+૭)/૨૫ | ૬૮.૭૫ | ૮૨.૨૩ |
| ૧૦ | ૧/૧૦ | ૭૯.૫૮ | ૯૫.૧૮ | ૫૭ | (૪+૫)/૬ | ૬૫.૩૪ | ૭૮.૧૫ | ૧૦૪ | (૬+૭)/૨૬ | ૬૮.૭૫ | ૮૨.૨૩ |
| ૧૧ | ૧/૧૧ | ૭૯.૫૮ | ૯૫.૧૮ | ૫૮ | (૪+૫)/૭ | ૧૨૫.૦૩ | ૧૪૯.૫૪ | ૧૦૫ | (૬+૭)/૨૭ | ૬૮.૭૫ | ૮૨.૨૩ |
| ૧૨ | ૧/૧૨ | ૭૯.૫૮ | ૯૫.૧૮ | ૫૯ | (૪+૫)/૮ | ૮૧.૦૦ | ૯૬.૮૮ | ૧૦૬ | (૬+૭)/૨૮ | ૬૮.૭૫ | ૮૨.૨૩ |
| ૧૩ | ૧/૧૩ | ૮૨.૪૭ | ૯૮.૬૩ | ૬૦ | (૪+૫)/૯ | ૬૭.૫૦ | ૮૦.૭૩ | ૧૦૭ | (૬+૭)/૨૯ | ૬૮.૭૫ | ૮૨.૨૩ |
| ૧૪ | ૧/૧૪ | ૮૧.૧૫ | ૯૭.૦૬ | ૬૧ | (૪+૫)/૧૦ | ૬૭.૫૦ | ૮૦.૭૩ | ૧૦૮ | (૬+૭)/૩૦ | ૬૮.૭૫ | ૮૨.૨૩ |
| ૧૫ | ૧/૧૫ | ૭૮.૩૭ | ૯૩.૭૩ | ૬૨ | (૪+૫)/૧૧ | ૬૭.૫૦ | ૮૦.૭૩ | ૧૦૯ | (૮+૯)/૧ | ૬૮.૬૪ | ૮૨.૦૯ |
| ૧૬ | ૧/૧૬ | ૭૮.૩૭ | ૯૩.૭૩ | ૬૩ | (૪+૫)/૧૨ | ૬૭.૫૦ | ૮૦.૭૩ | ૧૧૦ | (૮+૯)/૨ | ૭૫.૯૫ | ૯૦.૮૪ |
| ૧૭ | ૧/૧૭ | ૭૮.૩૭ | ૯૩.૭૩ | ૬૪ | (૪+૫)/૧૩ | ૬૭.૫૦ | ૮૦.૭૩ | ૧૧૧ | (૮+૯)/૩ | ૭૫.૯૫ | ૯૦.૮૪ |
| ૧૮ | ૧/૧૮ | ૮૫.૫૦ | ૧૦૨.૨૬ | ૬૫ | (૪+૫)/૧૪ | ૬૭.૫૦ | ૮૦.૭૩ | ૧૧૨ | (૮+૯)/૪ | ૭૪.૮૨ | ૯૮.૪૮ |
| ૧૯ | (૨+૩)/૧ | ૬૮.૨૨ | ૮૨.૭૯ | ૬૬ | (૪+૫)/૧૫ | ૬૭.૫૦ | ૮૦.૭૩ | ૧૧૩ | (૮+૯)/૫ | ૭૩.૭૦ | ૯૮.૧૫ |
| ૨૦ | (૨+૩)/૨ | ૬૭.૫૦ | ૮૦.૭૩ | ૬૭ | (૪+૫)/૧૬ | ૬૭.૫૦ | ૮૦.૭૩ | ૧૧૪ | (૮+૯)/૬ | ૭૨.૫૭ | ૯૬.૭૯ |
| ૨૧ | (૨+૩)/૩ | ૬૭.૫૦ | ૮૦.૭૩ | ૬૮ | (૪+૫)/૧૭ | ૬૭.૫૦ | ૮૦.૭૩ | ૧૧૫ | (૮+૯)/૭ | ૭૧.૪૨ | ૯૫.૪૨ |
| ૨૨ | (૨+૩)/૪ | ૬૭.૫૦ | ૮૦.૭૩ | ૬૯ | (૪+૫)/૧૮ | ૬૭.૫૦ | ૮૦.૭૩ | ૧૧૬ | (૮+૯)/૮ | ૭૦.૩૦ | ૯૪.૦૮ |
| ૨૩ | (૨+૩)/૫ | ૬૭.૫૦ | ૮૦.૭૩ | ૭૦ | (૪+૫)/૧૯ | ૬૭.૫૦ | ૮૦.૭૩ | ૧૧૭ | (૮+૯)/૯ | ૬૯.૧૭ | ૯૨.૭૩ |
| ૨૪ | (૨+૩)/૬ | ૬૭.૫૦ | ૮૦.૭૩ | ૭૧ | (૪+૫)/૨૦ | ૬૭.૫૦ | ૮૦.૭૩ | ૧૧૮ | (૮+૯)/૧૦ | ૬૮.૦૫ | ૯૧.૩૯ |
| ૨૫ | (૨+૩)/૭ | ૬૭.૫૦ | ૮૦.૭૩ | ૭૨ | (૪+૫)/૨૧ | ૬૭.૫૦ | ૮૦.૭૩ | ૧૧૯ | (૮+૯)/૧૧ | ૬૮.૫૪ | ૯૧.૯૭ |
| ૨૬ | (૨+૩)/૮ | ૬૭.૫૦ | ૮૦.૭૩ | ૭૩ | (૪+૫)/૨૨ | ૬૭.૫૦ | ૮૦.૭૩ | ૧૨૦ | (૮+૯)/૧૨ | ૭૦.૫૮૫ | ૯૪.૪૨ |
| ૨૭ | (૨+૩)/૯ | ૬૭.૫૦ | ૮૦.૭૩ | ૭૪ | (૪+૫)/૨૩ | ૬૭.૫૦ | ૮૦.૭૩ | ૧૨૧ | (૮+૯)/૧૩ | ૬૮.૭૫ | ૮૨.૨૩ |
| ૨૮ | (૨+૩)/૧૦ | ૫૯.૪૦ | ૭૧.૦૪ | ૭૫ | (૪+૫)/૨૪ | ૬૭.૫૦ | ૮૦.૭૩ | ૧૨૨ | (૮+૯)/૧૪ | ૬૮.૭૫ | ૮૨.૨૩ |
| ૨૯ | (૨+૩)/૧૧ | ૫૯.૪૦ | ૭૧.૦૪ | ૭૬ | (૪+૫)/૨૫ | ૬૭.૫૦ | ૮૦.૭૩ | ૧૨૩ | (૮+૯)/૧૫ | ૬૮.૭૫ | ૮૨.૨૩ |
| ૩૦ | (૨+૩)/૧૨ | ૫૯.૪૦ | ૭૧.૦૪ | ૭૭ | (૪+૫)/૨૬ | ૬૭.૫૦ | ૮૦.૭૩ | ૧૨૪ | (૮+૯)/૧૬ | ૬૮.૭૫ | ૮૨.૨૩ |
| ૩૧ | (૨+૩)/૧૩ | ૫૯.૪૦ | ૭૧.૦૪ | ૭૮ | (૪+૫)/૨૭ | ૧૧૦.૦૦ | ૯૬.૮૮ | ૧૨૫ | (૮+૯)/૧૭ | ૬૮.૭૫ | ૮૨.૨૩ |
| ૩૨ | (૨+૩)/૧૪ | ૬૭.૫૦ | ૮૦.૭૩ | ૭૯ | (૬+૭)/૧ | ૧૦૭.૧૯ | ૧૨૮.૨૦ | ૧૨૬ | (૮+૯)/૧૮ | ૬૮.૭૫ | ૮૨.૨૩ |
| ૩૩ | (૨+૩)/૧૫ | ૬૭.૫૦ | ૮૦.૭૩ | ૮૦ | (૬+૭)/૨ | ૮૮.૦૭ | ૧૦૫.૩૩ | ૧૨૭ | (૮+૯)/૧૯ | ૬૮.૭૫ | ૮૨.૨૩ |
| ૩૪ | (૨+૩)/૧૬ | ૬૭.૫૦ | ૮૦.૭૩ | ૮૧ | (૬+૭)/૩ | ૮૬.૯૫ | ૧૦૩.૯૯ | ૧૨૮ | (૮+૯)/૨૦ | ૬૮.૭૫ | ૮૨.૨૩ |
| ૩૫ | (૨+૩)/૧૭ | ૬૭.૫૦ | ૮૦.૭૩ | ૮૨ | (૬+૭)/૪ | ૮૫.૮૨ | ૧૦૨.૬૪ | ૧૨૯ | (૮+૯)/૨૧ | ૬૦.૫૦ | ૭૨.૩૬ |
| ૩૬ | (૨+૩)/૧૮ | ૬૭.૫૦ | ૮૦.૭૩ | ૮૩ | (૬+૭)/૫ | ૮૪.૭૦ | ૧૦૧.૩૦ | ૧૩૦ | (૮+૯)/૨૨ | ૬૦.૫૦ | ૭૨.૩૬ |
| ૩૭ | (૨+૩)/૧૯ | ૬૭.૫૦ | ૮૦.૭૩ | ૮૪ | (૬+૭)/૬ | ૮૩.૫૭ | ૯૯.૯૫ | ૧૩૧ | (૮+૯)/૨૩ | ૬૦.૫૦ | ૭૨.૩૬ |
| ૩૮ | (૨+૩)/૨૦ | ૬૭.૫૦ | ૮૦.૭૩ | ૮૫ | (૬+૭)/૭ | ૮૨.૪૫ | ૯૮.૬૧ | ૧૩૨ | (૮+૯)/૨૪ | ૬૦.૫૦ | ૭૨.૩૬ |
| ૩૯ | (૨+૩)/૨૧ | ૬૭.૫૦ | ૮૦.૭૩ | ૮૬ | (૬+૭)/૮ | ૮૧.૩૨ | ૯૭.૨૬ | ૧૩૩ | (૮+૯)/૨૫ | ૬૮.૭૫ | ૮૨.૨૩ |
| ૪૦ | (૨+૩)/૨૨ | ૬૮.૨૨ | ૮૨.૭૯ | ૮૭ | (૬+૭)/૯ | ૮૦.૨૦ | ૯૫.૯૨ | ૧૩૪ | (૮+૯)/૨૬ | ૬૮.૭૫ | ૮૨.૨૩ |
| ૪૧ | (૨+૩)/૨૩ | ૬૮.૨૨ | ૮૨.૭૯ | ૮૮ | (૬+૭)/૧૦ | ૭૯.૦૭ | ૯૪.૫૭ | ૧૩૫ | (૮+૯)/૨૭ | ૬૮.૭૫ | ૮૨.૨૩ |
| ૪૨ | (૨+૩)/૨૪ | ૬૭.૫૦ | ૮૦.૭૩ | ૮૯ | (૬+૭)/૧૧ | ૬૮.૭૫ | ૮૨.૨૩ | ૧૩૬ | (૮+૯)/૨૮ | ૬૮.૭૫ | ૮૨.૨૩ |
| ૪૩ | (૨+૩)/૨૫ | ૬૭.૫૦ | ૮૦.૭૩ | ૯૦ | (૬+૭)/૧૨ | ૬૮.૭૫ | ૮૨.૨૩ | ૧૩૭ | (૮+૯)/૨૯ | ૬૮.૭૫ | ૮૨.૨૩ |
| ૪૪ | (૨+૩)/૨૬ | ૬૭.૫૦ | ૮૦.૭૩ | ૯૧ | (૬+૭)/૧૩ | ૬૮.૭૫ | ૮૨.૨૩ | ૧૩૮ | (૮+૯)/૩૦ | ૬૮.૭૫ | ૮૨.૨૩ |
| ૪૫ | (૨+૩)/૨૭ | ૬૭.૫૦ | ૮૦.૭૩ | ૯૨ | (૬+૭)/૧૪ | ૬૮.૭૫ | ૮૨.૨૩ | ૧૩૯ | (૮+૯)/૩૧ | ૬૮.૭૫ | ૮૨.૨૩ |
| ૪૬ | (૨+૩)/૨૮ | ૬૭.૫૦ | ૮૦.૭૩ | ૯૩ | (૬+૭)/૧૫ | ૬૮.૭૫ | ૮૨.૨૩ | ૧૪૦ | (૮+૯)/૩૨ | ૬૮.૭૫ | ૮૨.૨૩ |
| ૪૭ | (૨+૩)/૨૯ | ૬૭.૫૦ | ૮૦.૭૩ | ૯૪ | (૬+૭)/૧૬ | ૬૮.૭૫ | ૮૨.૨૩ | ૧૪૧ | (૮+૯)/૩૩ | ૭૦.૫૮૫ | ૯૪.૪૨ |

