

There is Nothing Like Staying at Home for Real Comfort




શ્યામલ ઊંડોઝ

3 BHK Luxurious Bungalows




Plan Type-A


Block No. 1 - 4

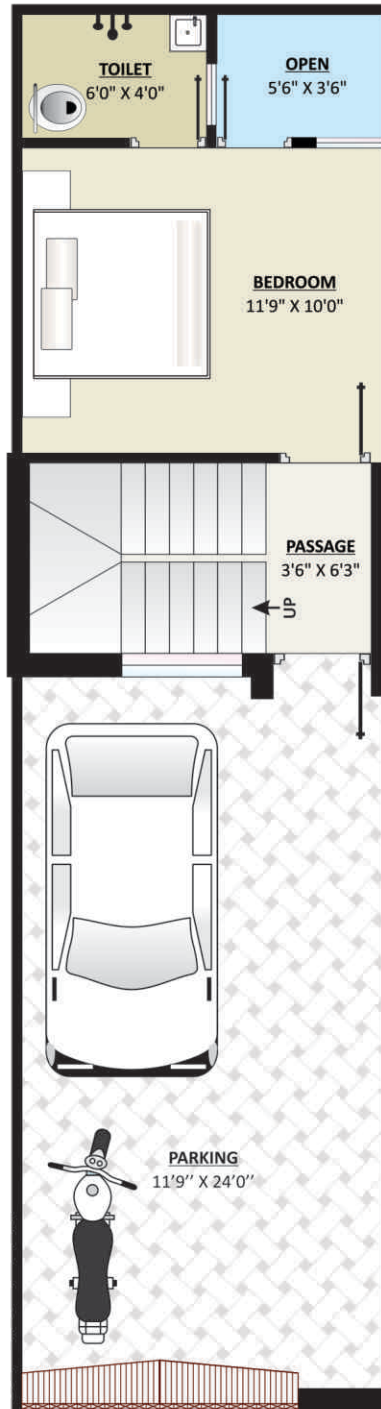

Ground Floor Plan

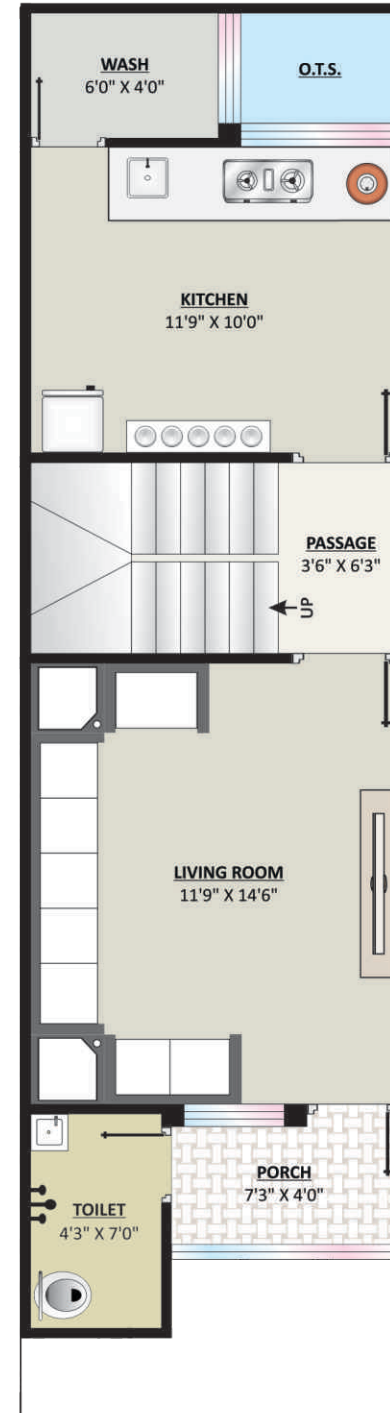

First Floor Plan

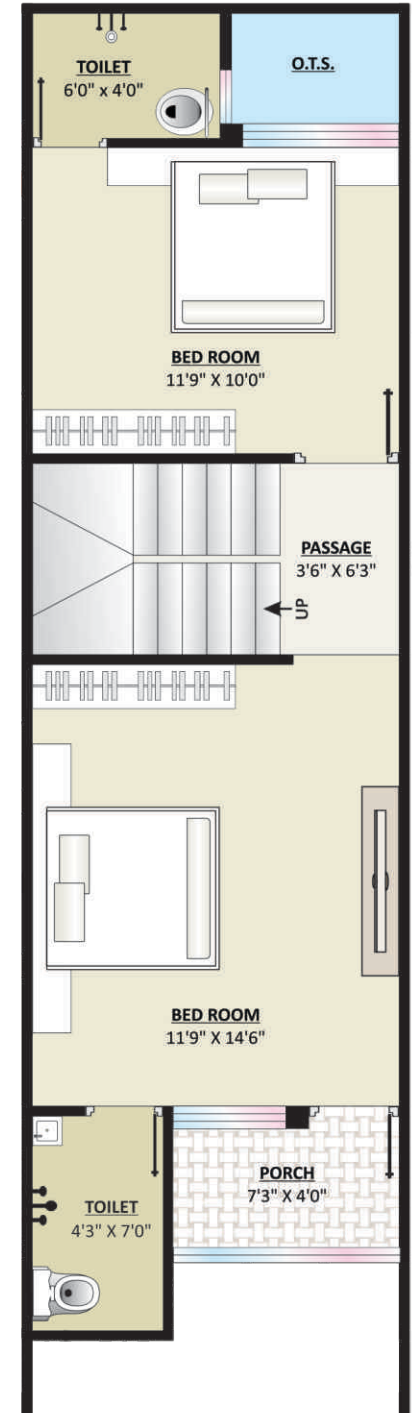


Second Floor Plan




Plan Type-B


Block No. 5 - 15

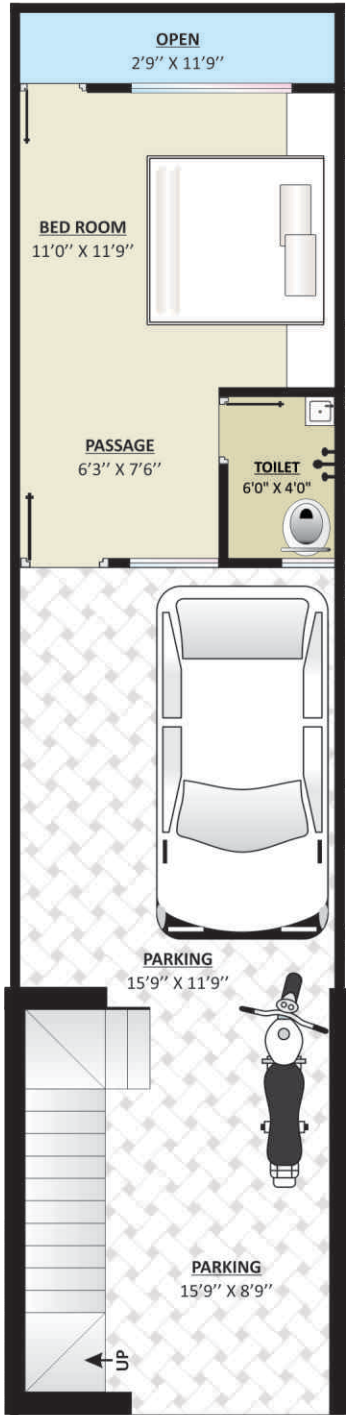


Ground Floor Plan

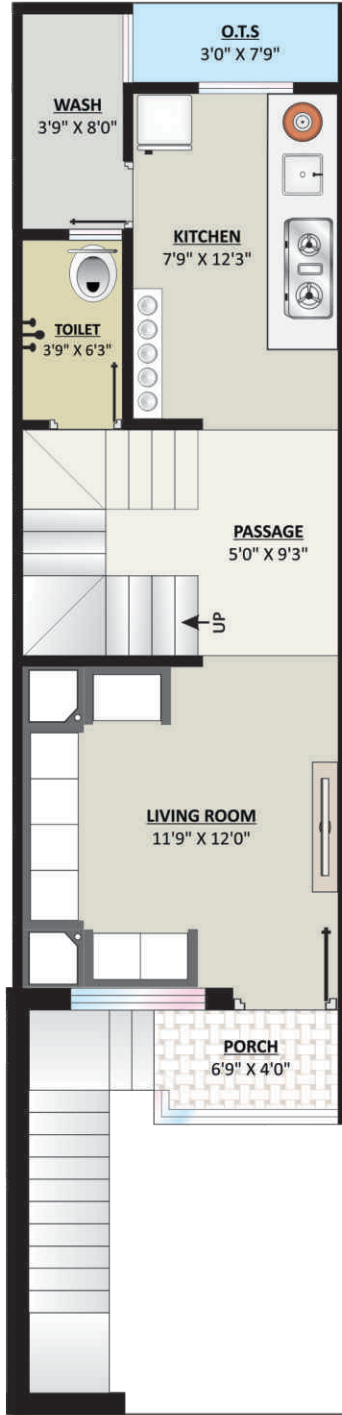

First Floor Plan

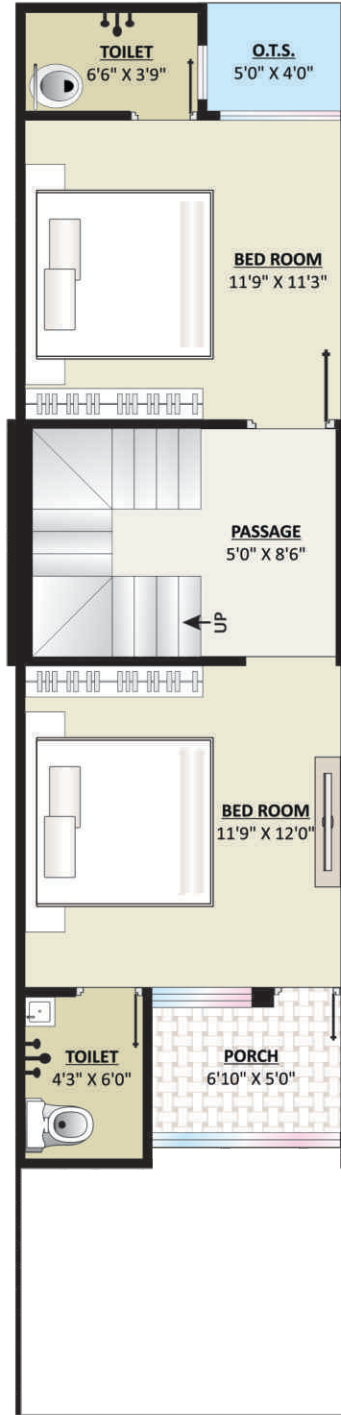

Second Floor Plan

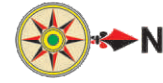


વિશિષ્ટતા :

- શહેરના શાંત સમૃદ્ધ અને પ્રગતિશીલ એવા ખલીલપુર રોડ વિસ્તારમાં ભવ્ય બંગ્લોઝનું આયોજન.
- ૩ બેડરૂમ, હોલ, કીચન તથા બાલ્કની સાથેના ત્રિપ્લેક્ષ.
- અલ્ટ્રા મોડર્ન એલીવેશન સાથેનું હવા ઉજાસવાળું પ્લાનીંગ.
- સંપૂર્ણ ટાઈટલ કલીયર તથા લોનેબલ પ્રોજેક્ટ.

સુવિધા :

- ફ્લોરીંગ : સ્ટાન્ડર્ડ ક્વોલીટીની વિટ્રીફાઇડ ટાઈલ્સનું ફ્લોરીંગ.
- કીચન : ગ્રેનાઇટ સેન્ડવીચ પ્લેટફોર્મ વીથ સ્ટીલ સિંક.
- ગ્લેઝ ટાઈલ્સ : કીચનમાં, ટોયલેટ-બાથરૂમમાં સ્લેબ લેવલ સુધી ફુલ્લી ગ્લેઝ.
- કલર : અંદરના ભાગમાં એડવાન્સ કલર તથા બહારના ભાગમાં એપેક્ષ કલર.
- રેલીંગ : એસ.એસ. સ્ટીલ રેલીંગ સાથે.
- ઇલેક્ટ્રીક : ISI કંપનીનું સ્ટાન્ડર્ડ વાયરીંગ, મોડ્યુલર ફીટીંગ તથા જરૂરીયાત મુજબના પોઈન્ટ.
- પ્લમ્બીંગ : ISI કંપનીનું કન્સીલ્ડ પાઇપ ફીટીંગ તથા સ્ટાન્ડર્ડ કંપનીના નળ તથા સાવર કનેક્શન તથા કીચનમાં R.O. કનેક્શન તથા ગરમ પાણી માટે સોલાર પોઈન્ટ
- ડોર : આકર્ષક ડીઝાઈન સાથેનો મેઈન ડોર એસ.એસ. ફીટીંગ સાથે તેમજ અન્ય લેમિનેટેડ ફ્લસ ડોર.
- વિન્ડો : મારબલ ફ્રેમ, સેક્શન વિન્ડો, ગ્રીલ સાથે.
- વોટર સ્ટોરેજ : ગ્રાઉન્ડ ફ્લોરમાં અંડર ગ્રાઉન્ડ વોટર ટેંક

Project Layout Plan

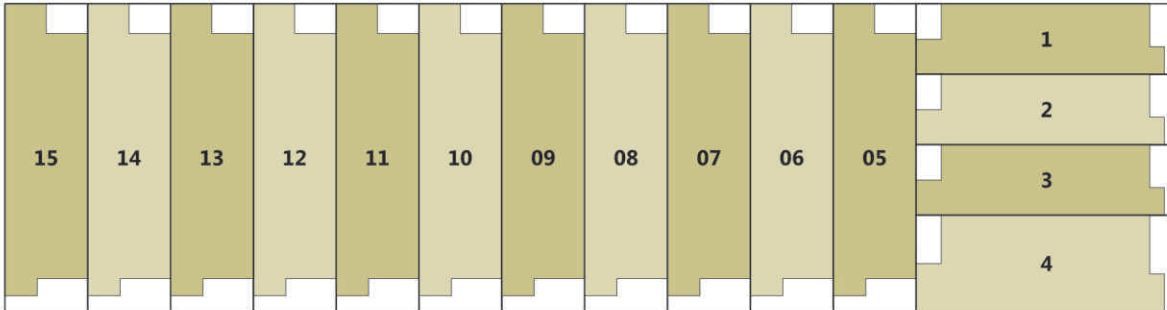

નોંધ :

- * ઇલેક્ટ્રીક કનેક્શન, નળ કનેક્શન, દસ્તાવેજ તથા અન્ય સરકારી ટેક્સ અલગથી આપવાનો રહેશે.
- * કોઇપણ જાતનો ટેક્સ અમલમાં હોય કે આવે તો તે ગ્રાહક પર રહેશે.
- * સંજોગો વસાત ફેરફાર કરવાનો હક્ક આયોજકને અબાધિત રહેશે.
- * બહારના એલીવેશનમાં કોઈપણ પ્રકારનો ફેરફાર કરવા ઘેવામાં આવશે નહીં.
- * આ બ્રોસર ફક્ત માર્ગદર્શનના હેતુસર છે.



આર્કિટેક્ટ

વિરલ ઢોલરીયા

મો. ૯૮૯૮૪ ૧૬૨૬૭

જૂનાગઢ

આયોજક

ઇશ્વરભાઈ ઠાકુર - ૯૯૯૮૦ ૪૦૮૯૨

હસુભાઈ ભોજાણી - ૯૪૨૭૨ ૧૮૧૮૫

અજયભાઈ યાંચડીયા - ૯૯૦૪૪ ૯૬૭૫૬

વિપુલભાઈ ઠાકુર - ૯૮૨૪૧ ૧૧૫૧૪

સાઇટ સંપર્ક

વિપુલભાઈ ભોજાણી - ૯૪૨૭૨ ૧૮૧૮૭

નેમિષભાઈ સોલંકી - ૮૮૬૬૯ ૯૯૯૦૬

સાઇટ

શ્યામલ બંગ્લોઝ

ગુણાતીત પાર્ક, રાજ મંડપ સર્વિસ વાળી ગલી,

ખલીલપુર રોડ, જોષીપરા, જૂનાગઢ